

WA

0

0,35

0,5

FH 11m  
FH Ga 7m

WH I+D 4m  
WH II 7m  
WH Ga 3m

SD I/II+D  
40°-50°


PD II/III  
5°-15°

**Bebauungsplan  
"Oberer Kapellenweg"  
in Aufstellung**

**bei Kaufinteresse**

**Tel.: 09745/915114**

**Email: ralf.losert@wildflecken.de**

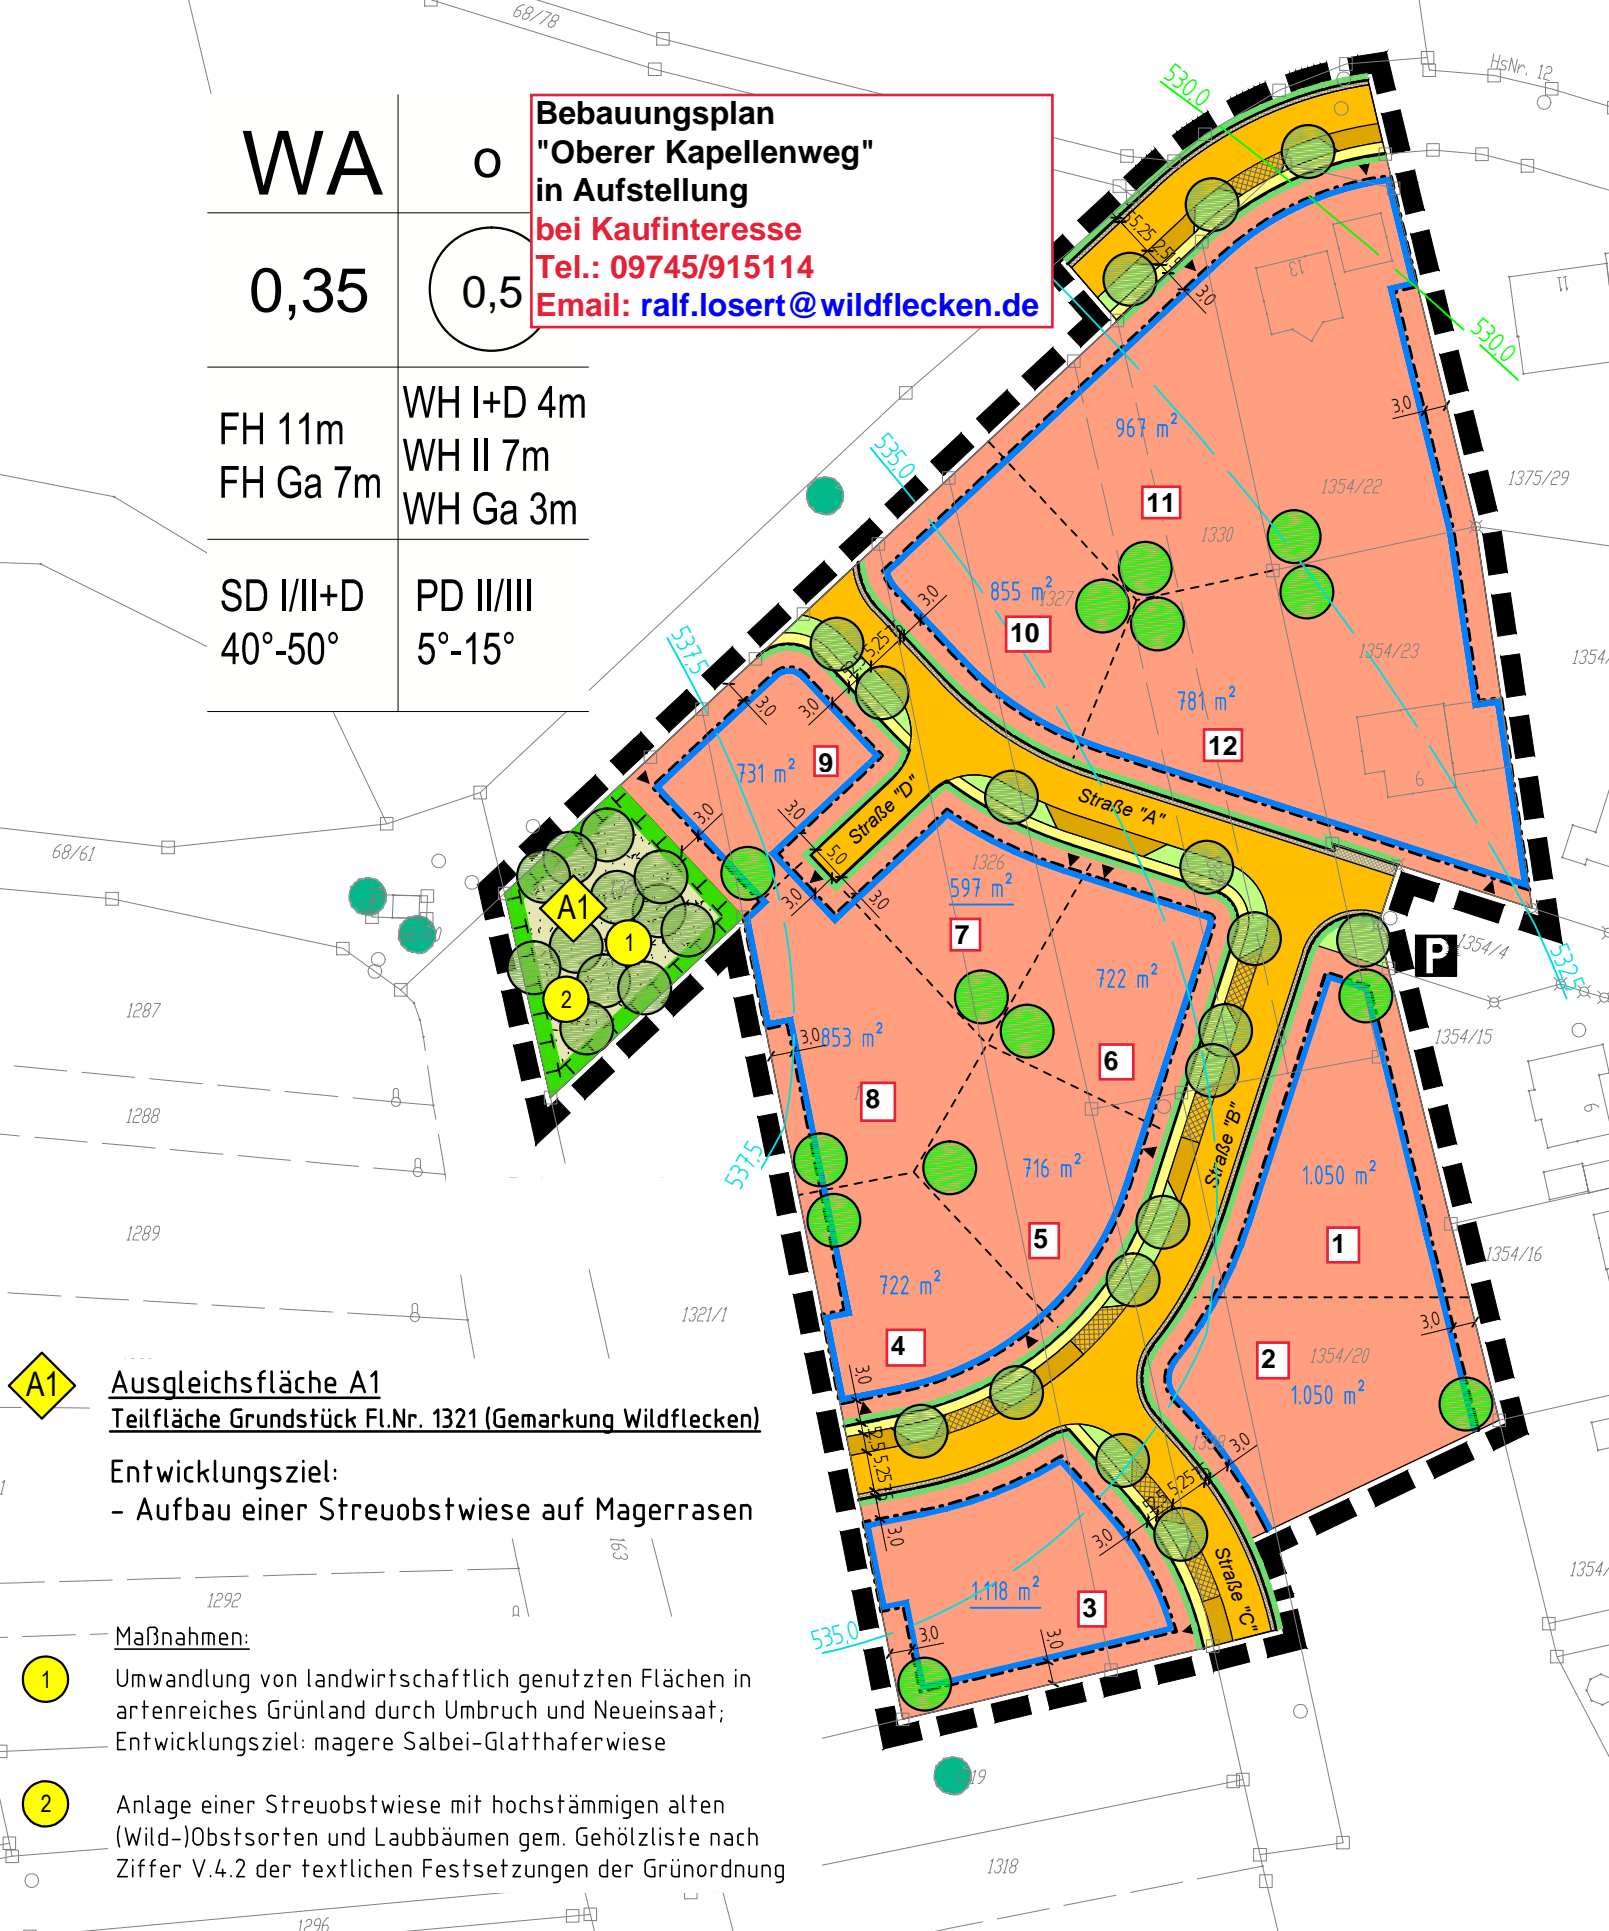

**Ausgleichsfläche A1**  
**Teilfläche Grundstück Fl.Nr. 1321 (Gemarkung Wildflecken)**

**Entwicklungsziel:**  
**- Aufbau einer Streuobstwiese auf Magerrasen**



**Maßnahmen:**  
1 Umwandlung von landwirtschaftlich genutzten Flächen in artenreiches Grünland durch Umbruch und Neueinsaat;  
Entwicklungsziel: magere Salbei-Glatthaferwiese



2 Anlage einer Streuobstwiese mit hochstämmigen alten (Wild-)Obstsorten und Laubbäumen gem. Gehölzliste nach Ziffer V.4.2 der textlichen Festsetzungen der Grünordnung