


ZEICHENERKLÄRUNG

-  gepfl. Asphaltfläche
-  gepfl. Pflasterfläche
-  gepfl. Bankett
-  gepfl. Dammböschung
-  gepfl. Einschnittsböschung
-  gepfl. Straßenführung
-  best. Straßenführung
-  gepfl. Baugrenze
-  gepfl. Grundstücksgrenze
-  Grundstücknummer mit Grundstücksgröße zu erschließender Grundstück
-  Grundstücknummer mit Grundstücksgröße bereits erschlossener Grundstück
-  Grundstücknummer mit Grundstücksgröße zukünftig zu erschließender Grundstück
-  gepfl. Granitbordstein mit 2-zelliger Granitpflasterfuge
-  gepfl. Granitbordstein mit 1-zelliger Granitpflasterstein
-  gepfl. Granitbordstein
-  gepfl. Straßenablauf
-  gepfl. Rohrdurchlass

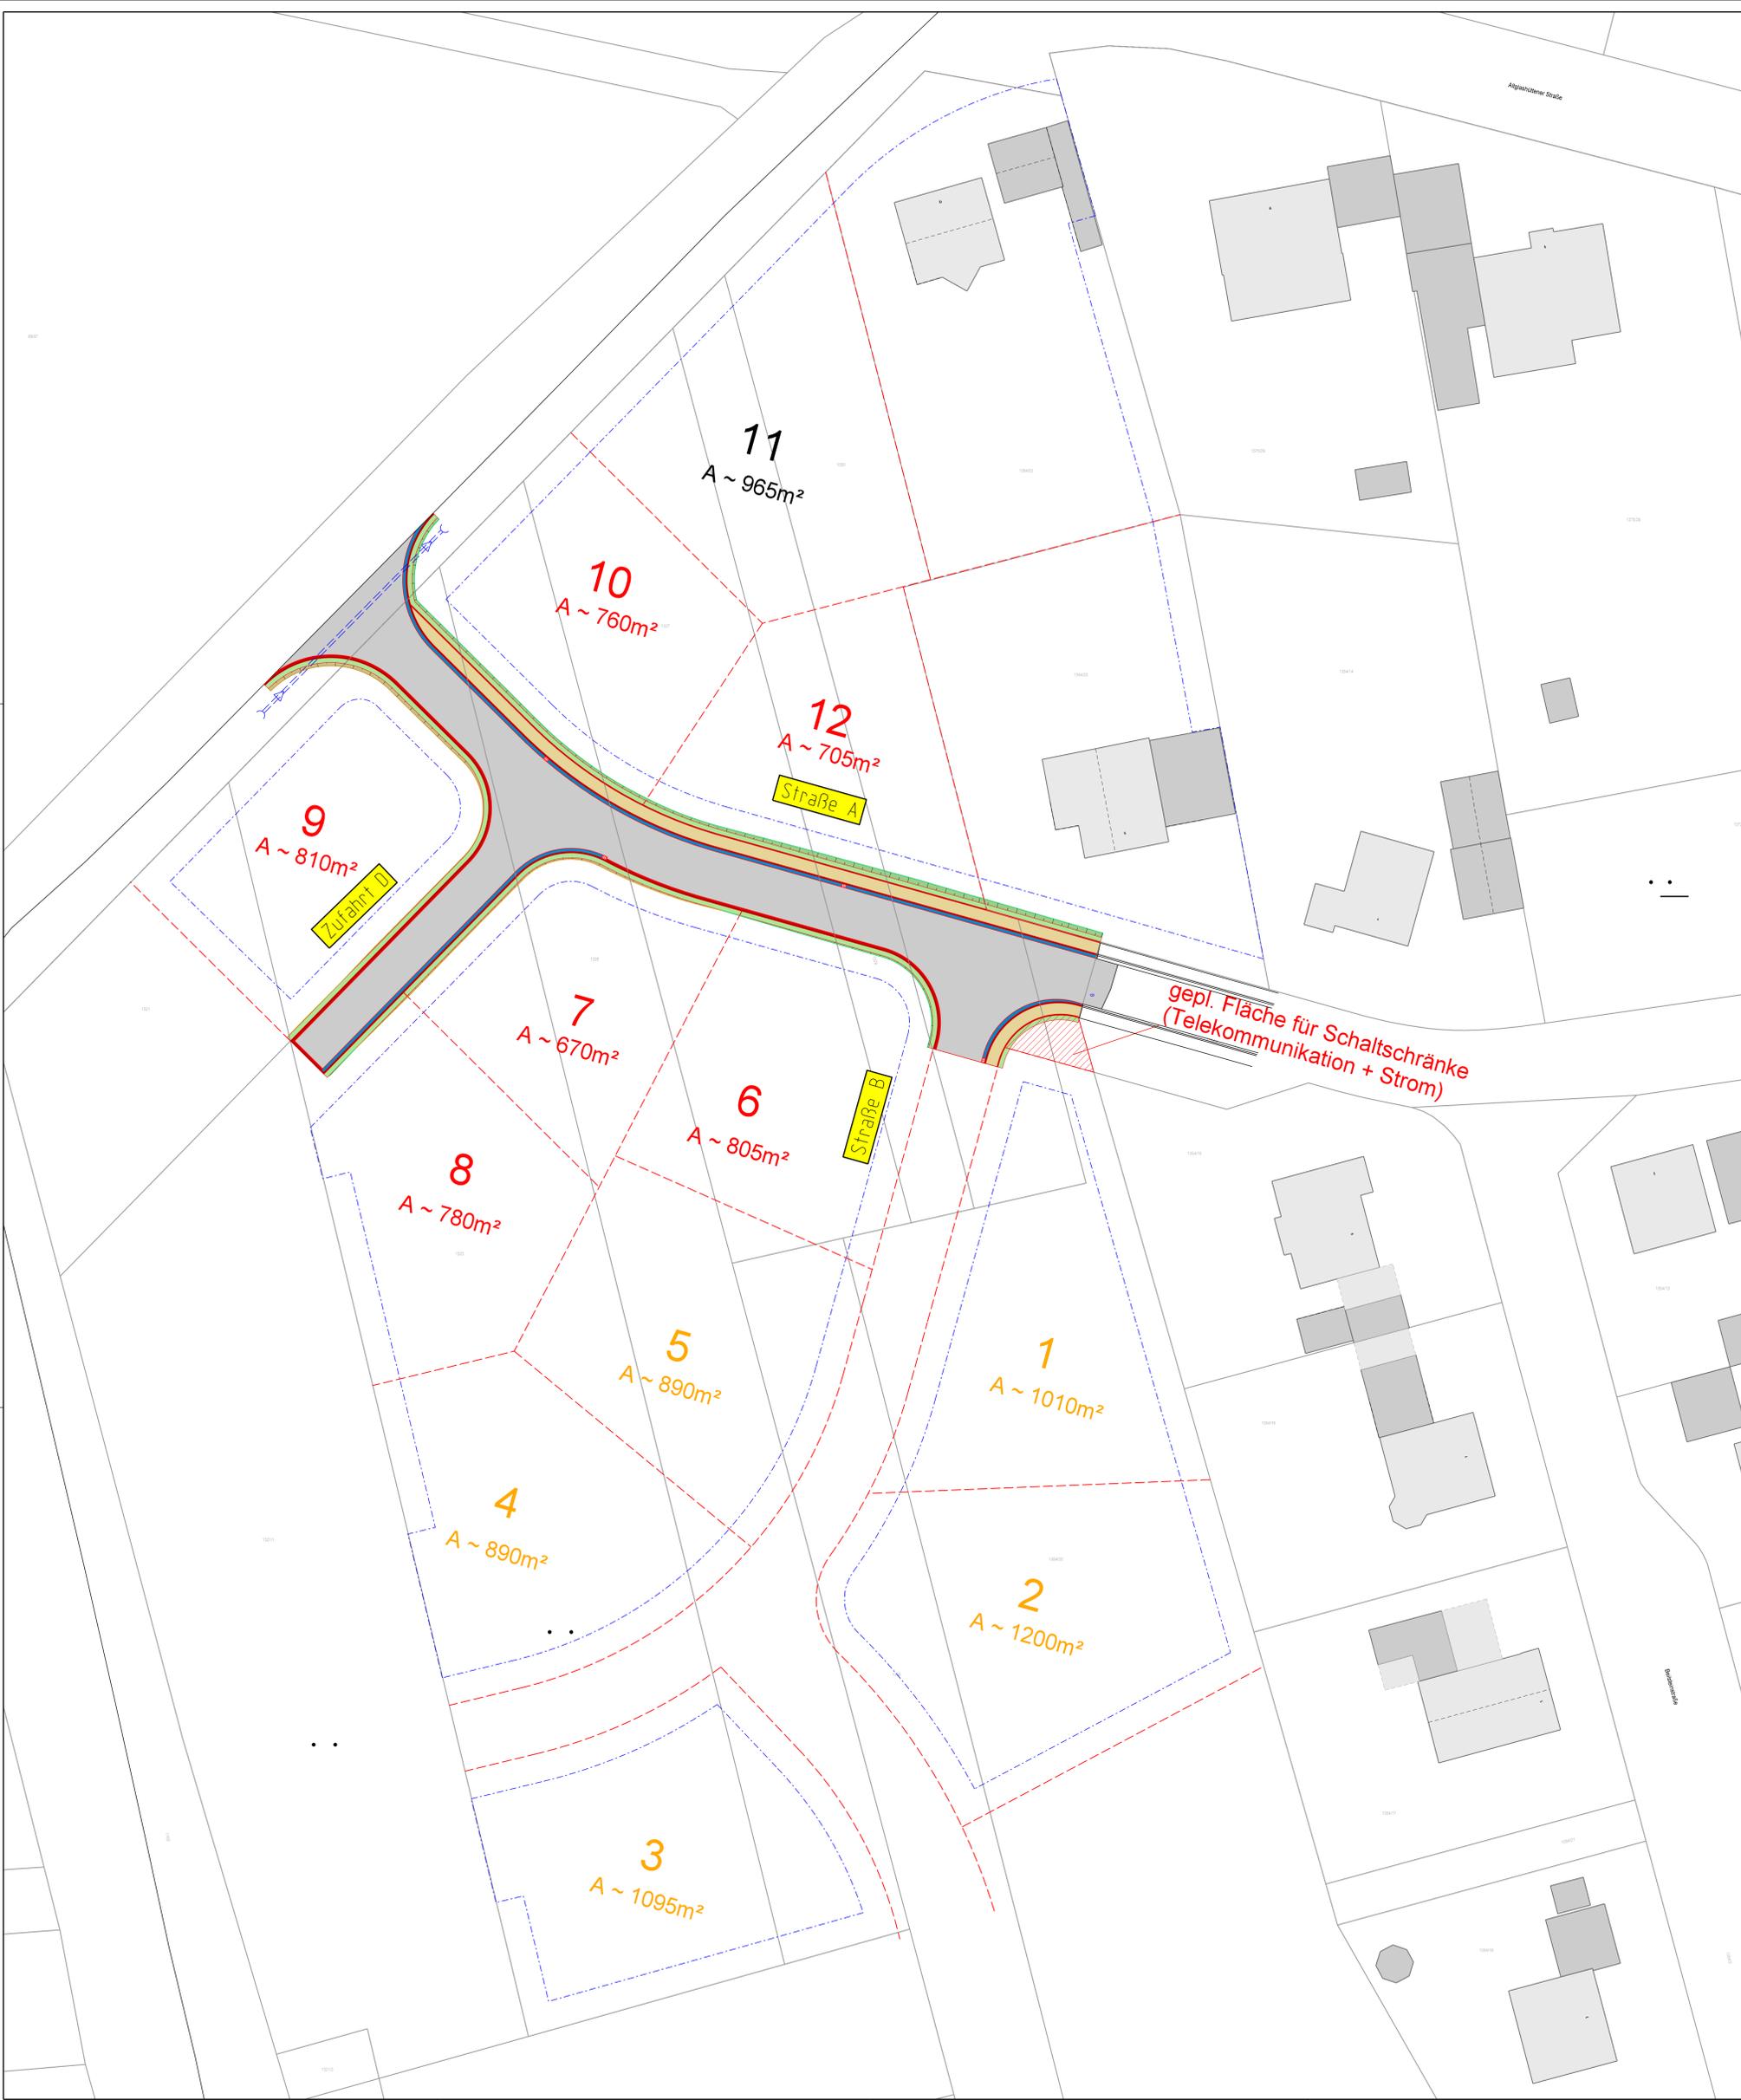

Nr. Änderung geänd. Name gepr. Name			
<b>Tiefbautechn. Büro Köhl Würzburg GmbH</b> Beratung - Planung - Bauleitung			
Vorhaben: Baugebiet "Oberer Kapellenweg"		Plan Nr.: <b>2.2.1</b>	
Vorhabensträger: Markt Wülflecken		Proj. Nr.: 18-047	
Landkreis: Bad Kissingen		Modell: Plan 2.2.1 Grundstücke	
		Platzierung: 22.03.2021	
Maßstab:		Datum Name	
d. Höhe 1:	<b>Lageplan Grundstücke mit Grundstücksgrößen</b>	aufgem.	Datum Name
d. Länge 1:250		entw. 02.21 Ra	
		gez. 02.21 LB	
Vorhabensträger: Markt Wülflecken Rathausplatz 1, 97772 Wülflecken Telefon: 097459151-0 Telefax: 097459151-25 E-Mail: info@wulflecken.de		<b>Köhl</b> ■■■ Erbauer/Verfasser: Tiefbautechn. Büro Köhl Würzburg GmbH Konradstr. 9, 97072 Würzburg Telefon: 0931/35500-0 Telefax: 0931/35500-16 e-mail: info@b-koehl.de Internet: http://www.b-koehl.de	
		Feb. 2021	
(Datum)	(Unterschrift)	(Datum)	(Unterschrift)

\*LT Paragr. 2 Abs. 1 Nr. 7 des Urheberrechtsgesetzes v. 09.09.1965 sind für diese Zeichnung alle Rechte vorbehalten mit Ausnahme von Darstellungen, die von dritter Seite übernommen wurden.\*