




ÜBERSICHTSPLAN

M = 1 : 10.000

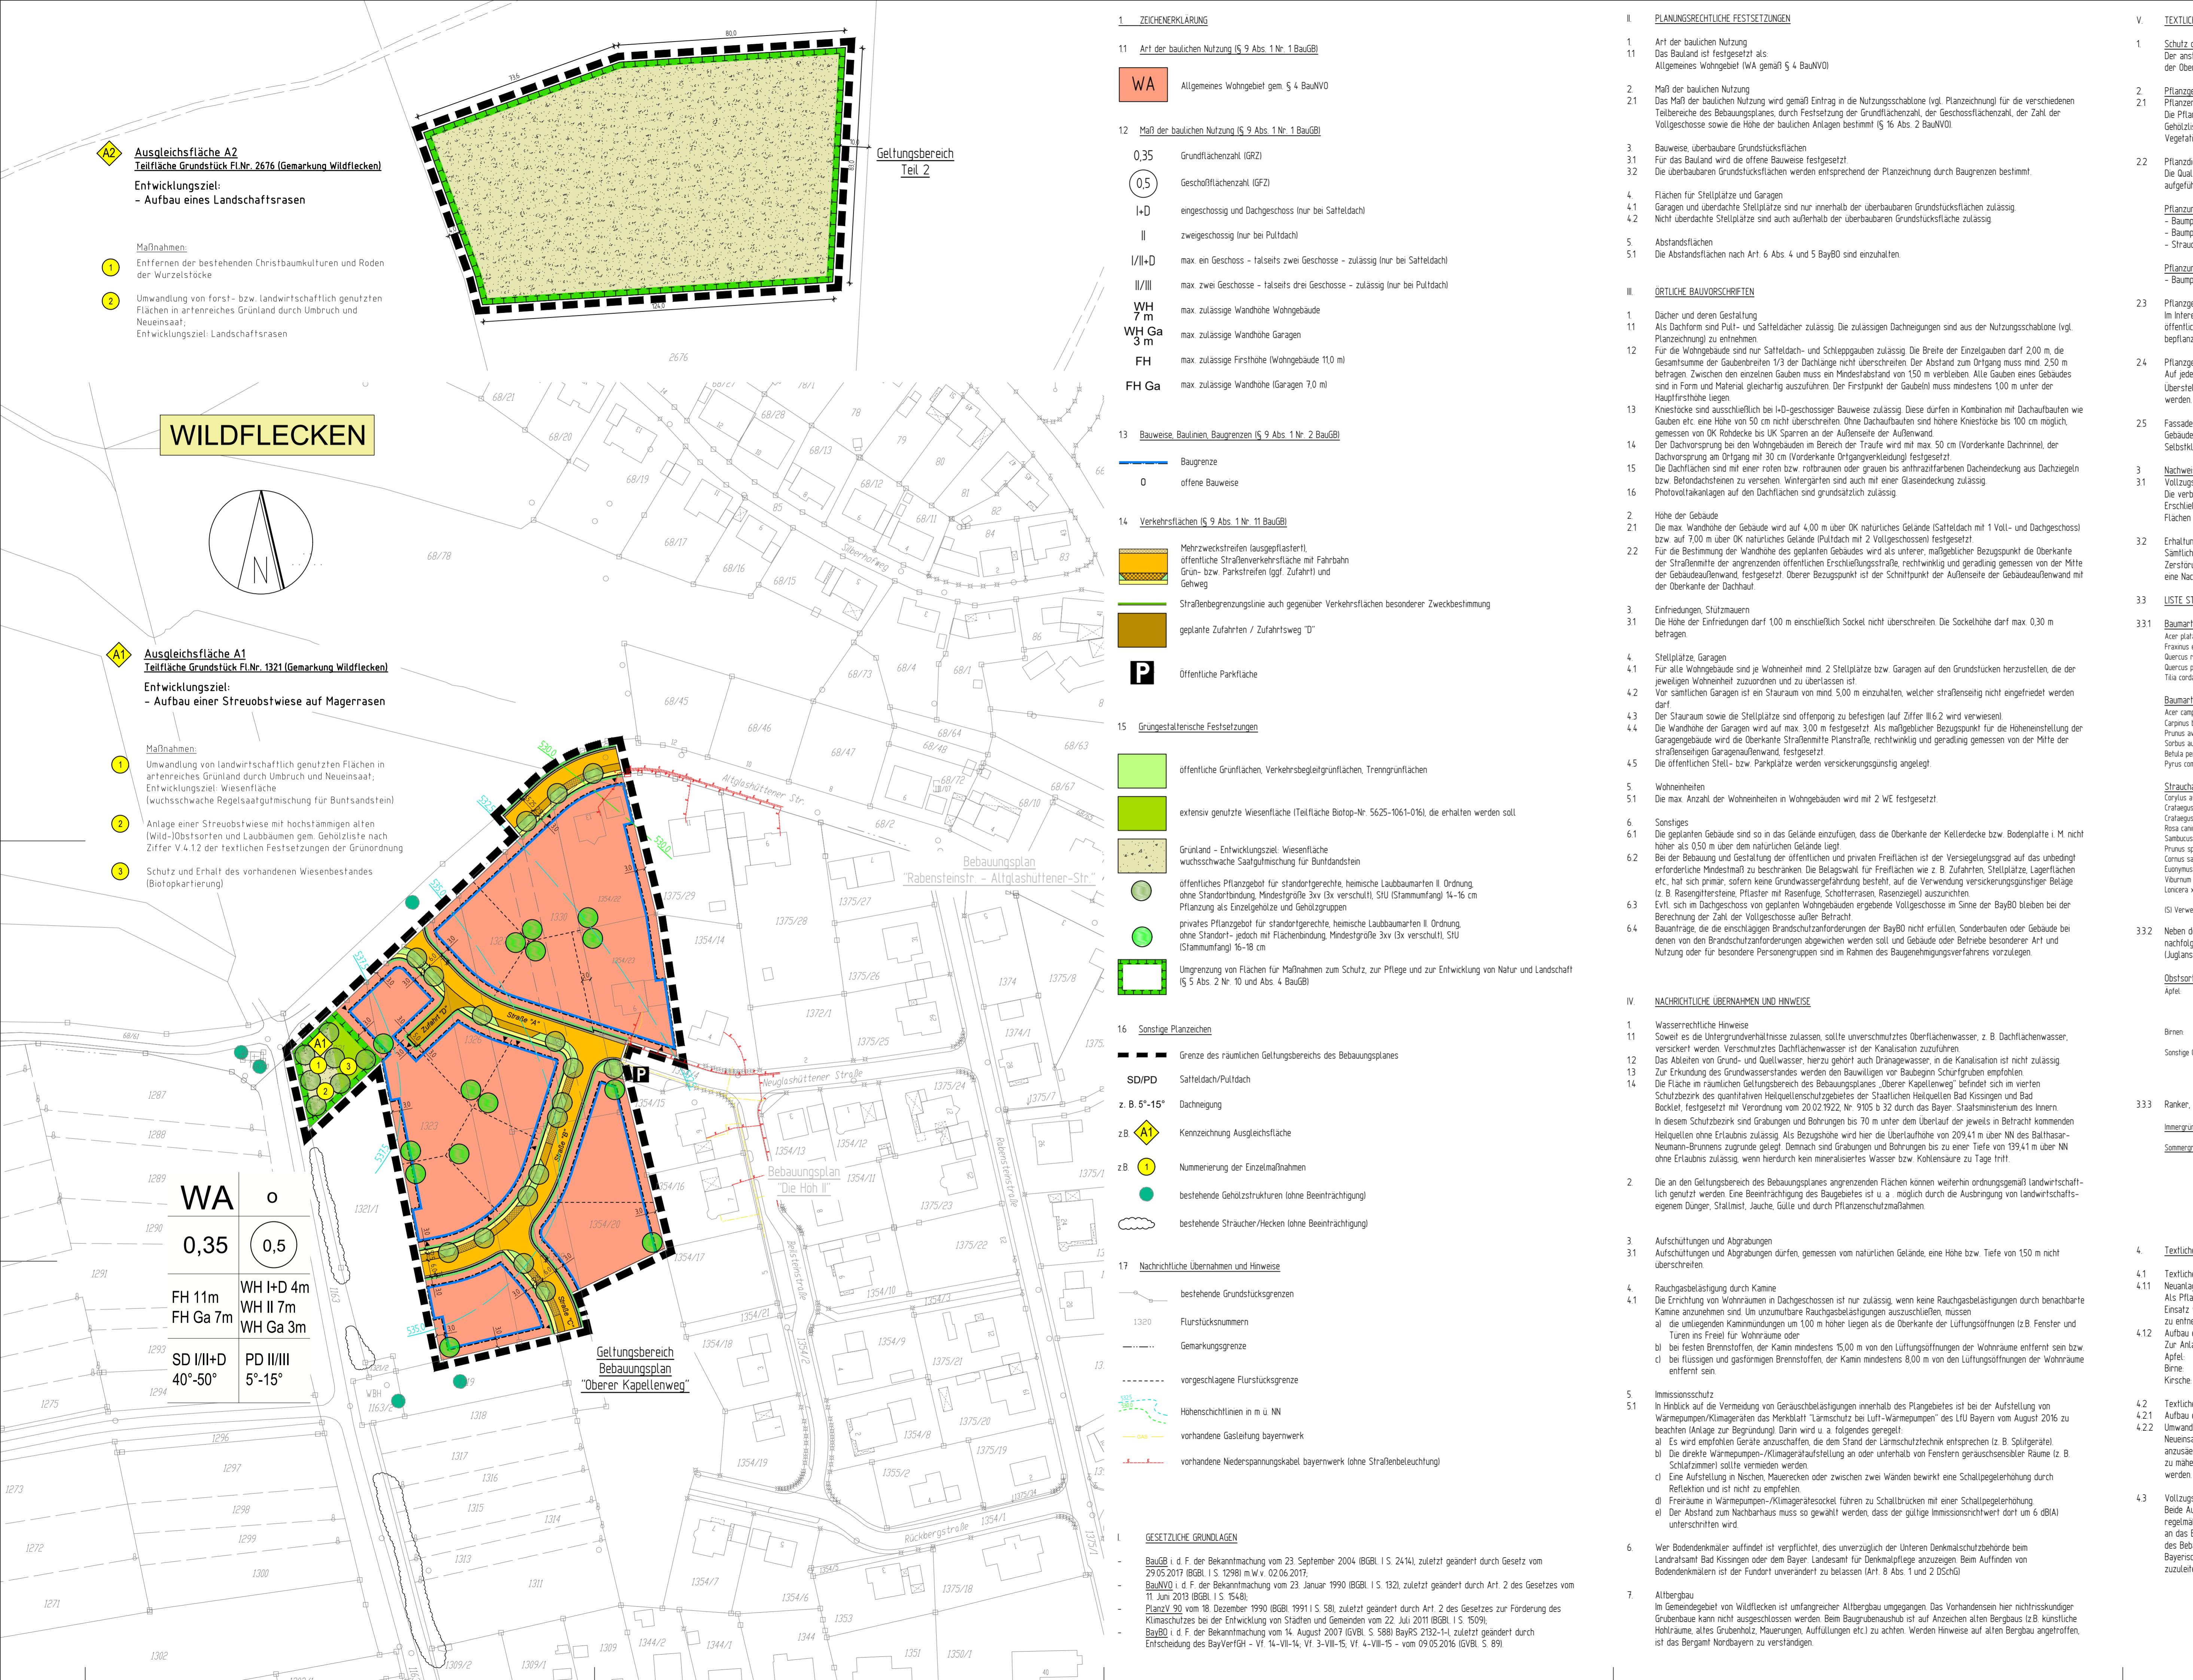

- Der Marktgemeinderat Wildflecken hat in der Sitzung vom 04.10.2016 die Aufstellung des Bebauungsplanes "Oberer Kapellenweg" in Wildflecken beschlossen. Der Aufstellungsbeschluss wurde am 26.10.2016 öffentlich bekannt gemacht.
- Wildflecken, 08. Nov. 2017**
Kleinl. n. Erster Bürgermeister
- Die fristgerechte öffentliche Beteiligung nach § 3 Abs. 1 BauGB ist die Auslegung des Bebauungsplanes in der Fassung vom 04.10.2016 hat in der Zeit von 05.11.2016 bis 16.11.2017 stattgefunden.
- Wildflecken, 08. Nov. 2017**
Kleinl. n. Erster Bürgermeister
- Die fristgerechte Beteiligung der Behörden und sonstigen Träger öffentlicher Belange nach § 3 Abs. 1 BauGB, zum Entwurf des Bebauungsplanes in der Fassung vom 14.03.2017, die in der Zeit vom 05.12.2016 bis 16.01.2017 stattgefunden.
- Wildflecken, 08. Nov. 2017**
Kleinl. n. Erster Bürgermeister
- Zum Entwurf des Bebauungsplanes in der Fassung vom 14.03.2017 zwischen Behörden und sonstigen Träger öffentlicher Belange gem. § 4 Abs. 2 BauGB in der Zeit vom 30.06.2017 bis 31.07.2017 beteiligt.
- Wildflecken, 08. Nov. 2017**
Kleinl. n. Erster Bürgermeister
- Der Entwurf des Bebauungsplanes in der Fassung vom 14.03.2017 zwischen Behörden und sonstigen Träger öffentlicher Belange gem. § 3 Abs. 2 BauGB in der Zeit vom 30.06.2017 bis 31.07.2017 öffentlich ausgelagert.
- Wildflecken, 08. Nov. 2017**
Kleinl. n. Erster Bürgermeister
- Der Markt Wildflecken hat mit Beschluss des Marktgemeinderates vom 10.10.2017 den Bebauungsplan "Oberer Kapellenweg" gem. § 10 Abs. 1 BauGB, in der Fassung vom 10.10.2017 als Satzung beschlossen.
- Wildflecken, 08. Nov. 2017**
Kleinl. n. Erster Bürgermeister
- Ausgefertigt
- Wildflecken, 18. Nov. 2017**
Kleinl. n. Erster Bürgermeister
- Der Satzungsbeschluss zum Bebauungsplan "Oberer Kapellenweg" gem. § 10 Abs. 1 BauGB ist in Kraft getreten.
- Wildflecken, 13. Nov. 2017**
Kleinl. n. Erster Bürgermeister

MARKT WILDFLECKEN
LANDKREIS BAD KISSINGEN
B E B A U U N G S P L A N
99 OBERER KAPELLENWEG
M I T I N T E G R I E R T E R G R Ü N O R D N U N G I N WILDFLECKEN
M. 1 : 1.000

BAD KISSINGEN, 04.10.2016 / ve
ÜBERARBEITET, 14.03.2017 / ve
ÜBERARBEITET, 10.10.2017 / ve

DER ENTWURFSVERFASSER:
BÜRO HAHN | Architekten + Ingenieure
Scheibenstraße 10
97760 Kitzbühel
Telefon: 0971-699200
Fax: 0971-6992003
E-Mail: info@buro-hahn.com
Internet: www.buro-hahn.com